


O ESBOÇO PRELIMINAR DELINEIA A DISPOSIÇÃO INICIAL DA ÁREA DESTINADA À EXPOSIÇÃO, PROPORCIONANDO UMA VISÃO DETALHADA DA ORGANIZAÇÃO PLANEADA PARA O EVENTO DE 2026.

THE PRELIMINARY SKETCH PROVIDES A BIRD'S-EYE VIEW OF THE EXHIBITION SPACE, SHOWING HOW THE DIFFERENT ELEMENTS WILL BE ARRANGED. IT GIVES A CLEAR IDEA OF HOW THE EVENT WILL BE ORGANIZED IN 2026.

EXPONOR . PAVILHÃO 2 » EXPONOR . PAVILION 2

- STANDS DISPONÍVEIS »**
AVAILABLE STANDS
- STANDS NÃO DISPONÍVEIS »**
OCCUPIED STANDS
- SALA SOLARSHOP »**
SOLARSHOP CONFERENCE ROOM
- SALA CONFERÊNCIAS EXPOPROCESSOS »**
EXPOPROCESS CONFERENCE ROOM
- SALA PnP »**
PnP ROOM
- SALA VIP »**
VIP ROOM
- ZONA GASTRONOMICA »**
FOOD CORNER
- ENERH2O »**
ENERH2O

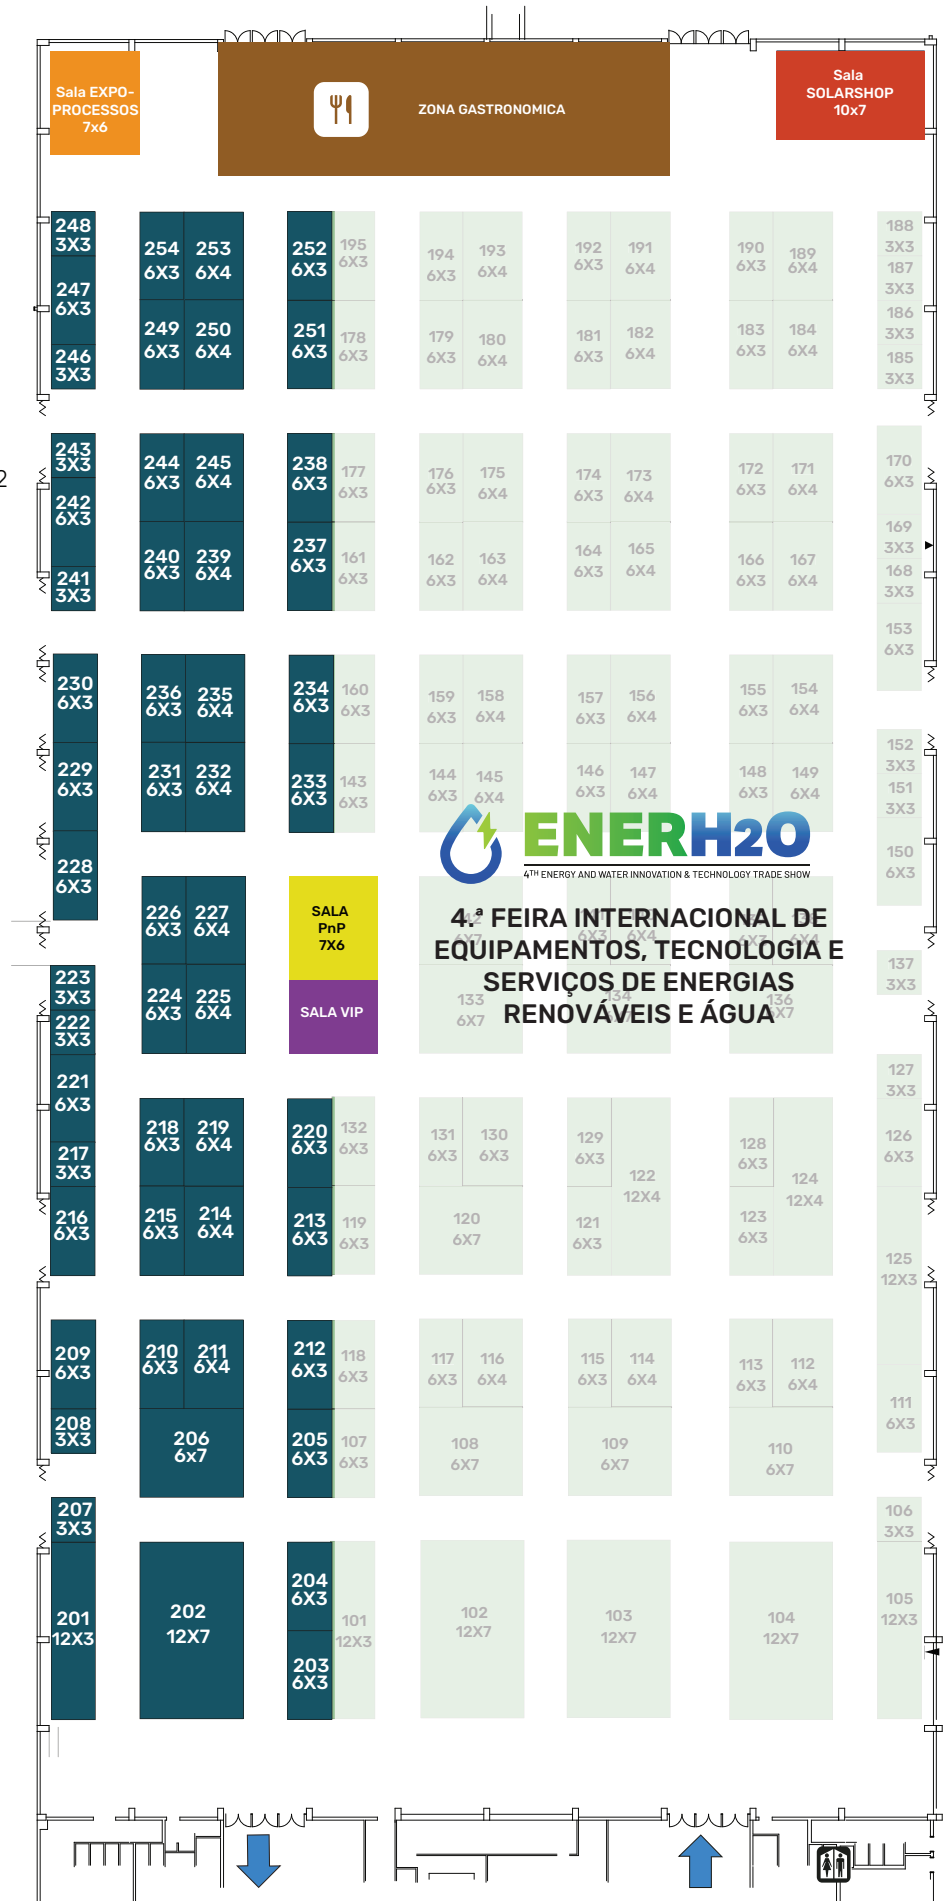

*Exemplificativa, sujeita a alterações » Exemplificative, subject to change